
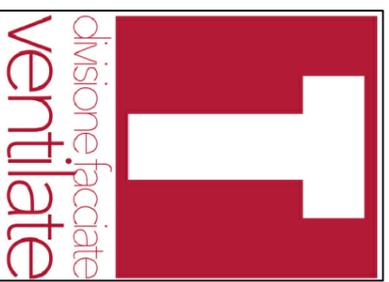


PROGETTAZIONE STRUTTURA PARETE VENTILATA
TAGLIO PIASTRELLE

PROGETTAZIONE STRUTTURA PARETE VENTILATA STAFFE E
MONTANTI

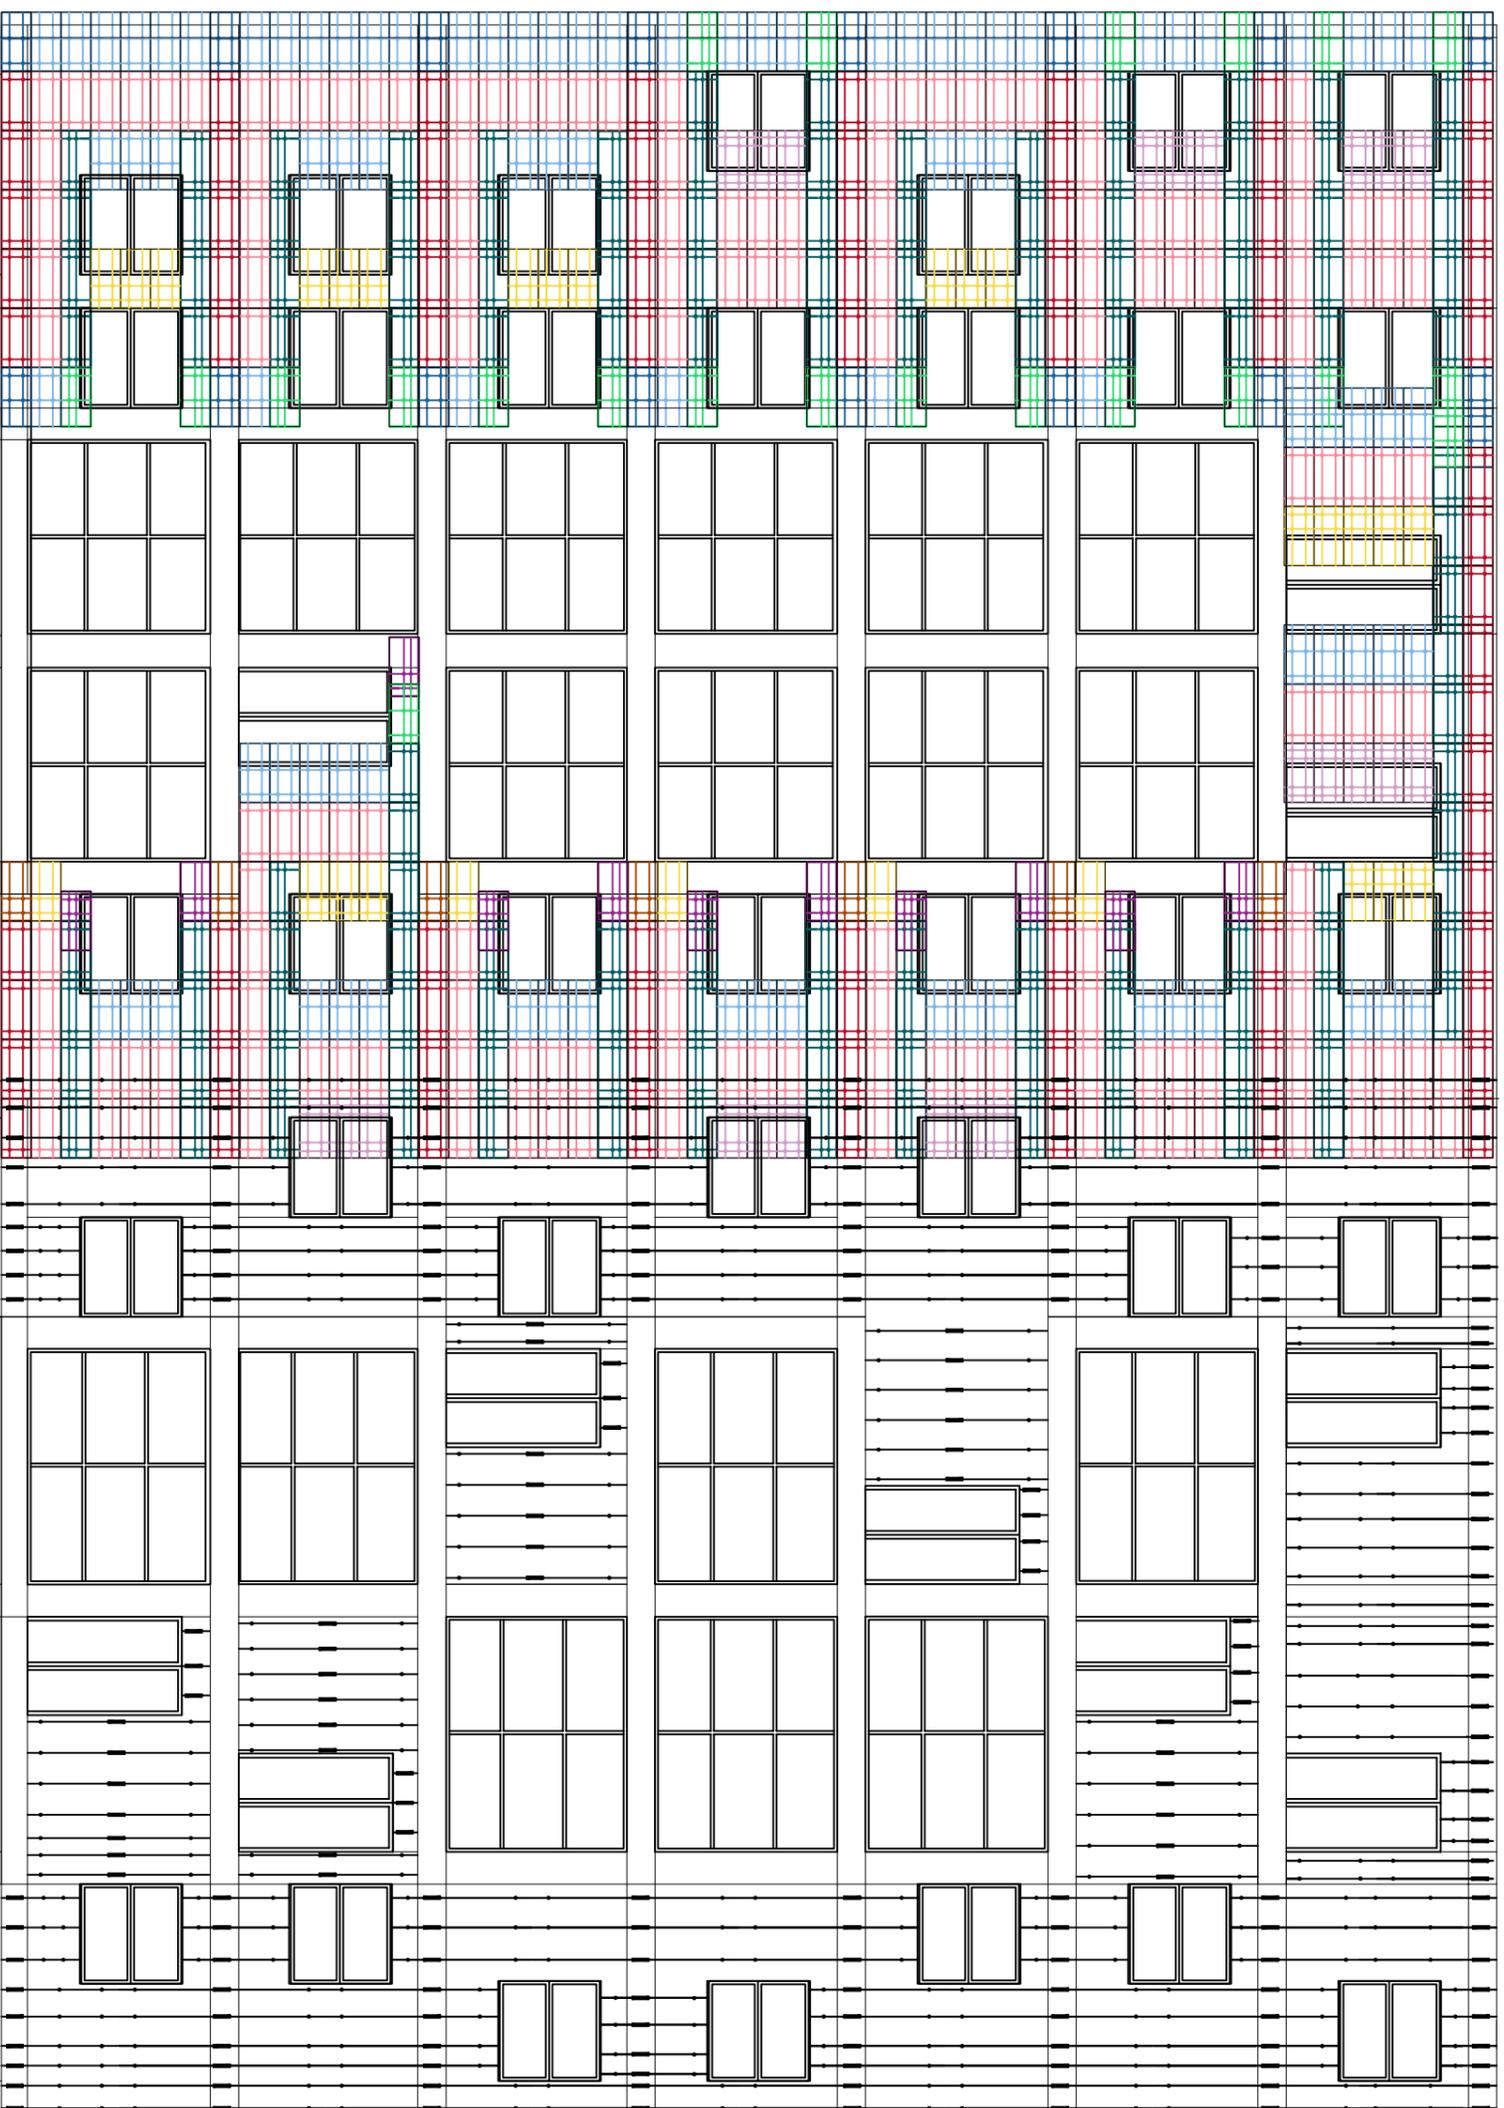

CANTIERE : MILANO VIA VALTELLINA 40